


Parcel nr. 1 af matr. nr. 3^e
2 " " " 3^e, 3^o, 3^o og 3^{ar}

1-16771/1

Forevist paa Tinglovsningskontoret for Retskreds Nr. 2,
Københavns Amts nordre Birk, den 11/7 56

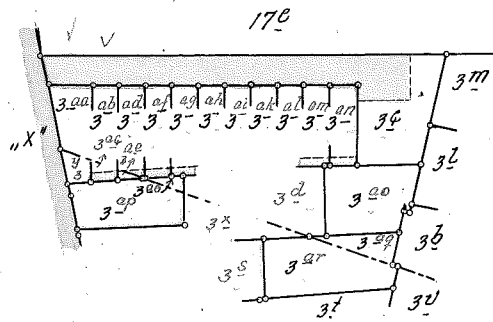

Matr. nr. 3 ^e :	0	0	0	1	✓
- 3 ^o :	0	0	0	1	✓
- 3 ^o :	0	0	0	0	✓
- 3 ^{ar} :	0	0	0	0	✓
- 3 ^{ar} :	0	0	0	1	✓

Direktoratet for Matrikelvesenets, den 13. OCT. 1955

Svendshøj
Landinspektør

MATR. NR. 3^e, 3^o, 3^o, 3^o og 3^{ar}

Gladsaxe by.

SOGN: Gladsaxe

HERRED: Søkketund

AMT: Københavns


Areal beregnet efter opmåling.

Udfærdiget i marts 1955 i anledning af udstykning

Målforshold 1: 2000.

Matr. nr. 3 ^e :	1255 m ²	heraf vej:	827 m ²
" 3 ^o :	444 "	" "	0 "
" 3 ^o :	101 "	" "	0 "
" 3 ^{ar} :	424 "	" "	0 "
" 3 ^{ar} :	354 "	" "	0 "
<u>Talt:</u>		<u>2578 m²</u>	<u>heraf vej: 827 m²</u>

Svendshøj
Landinspektør.

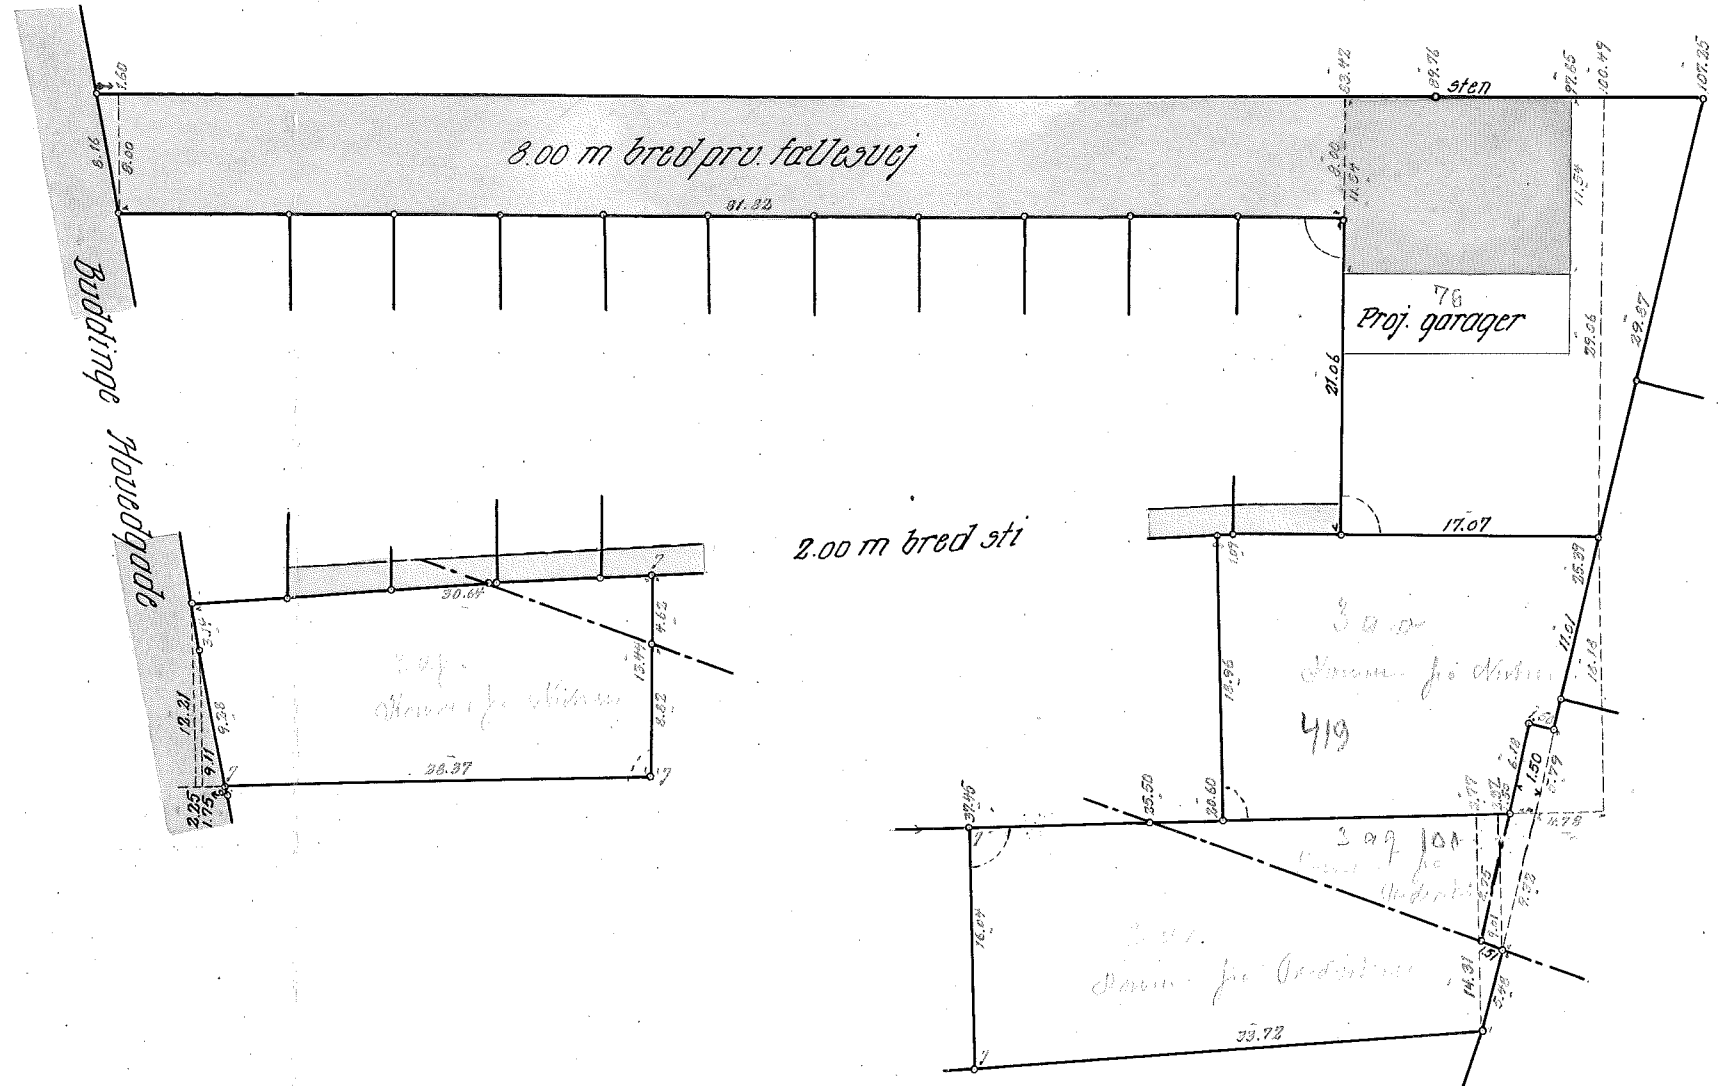

Konstruktion 1:500.