

KTAS
 TELEKONTAKT
 Telefonrådgivning

Fr. borgvej, Fortstien

Centrum Kontor

Gadeplan nr. 1779b
 Oversigtspl. nr. 7352X

Dato Sign.




Bemærk:

De på planen angivne mål er kun omtrentlige og angiver midten af kabelgravningen. Der vil som regel ligge flere kabler i samme gravning, og der må udvises forsigtighed ved gravning i nærheden af kablerne.

Gravning i kabelområdet - 0,5 m på hver side af den målsatte gravning over og under kablerne - skal ske under udvisning af stor forsigtighed. Maskingravning bør undgås.


Hvis et arbejde ikke er påbegyndt inden 05 dage efter modtagelse af oplysninger om telefonkabernes beliggenhed, må fornyet henvendelse ske til KTAS.

Telefon: 20-8 91 51P
 hverdage 8.00 - 16.00 (lørdag lukket) KTAS, den 20-8 91 51P
 SIP temp 21

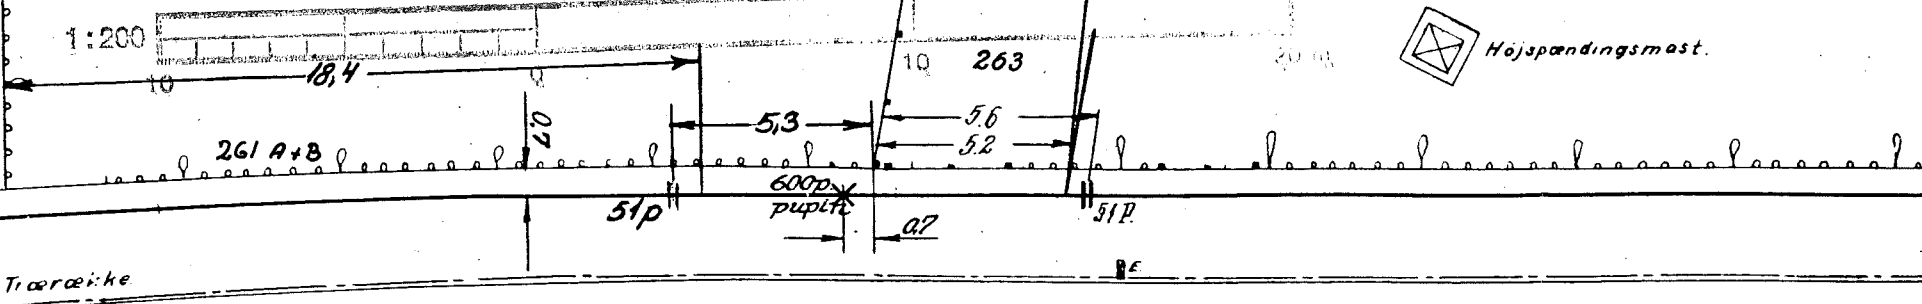

Trærække

601-007

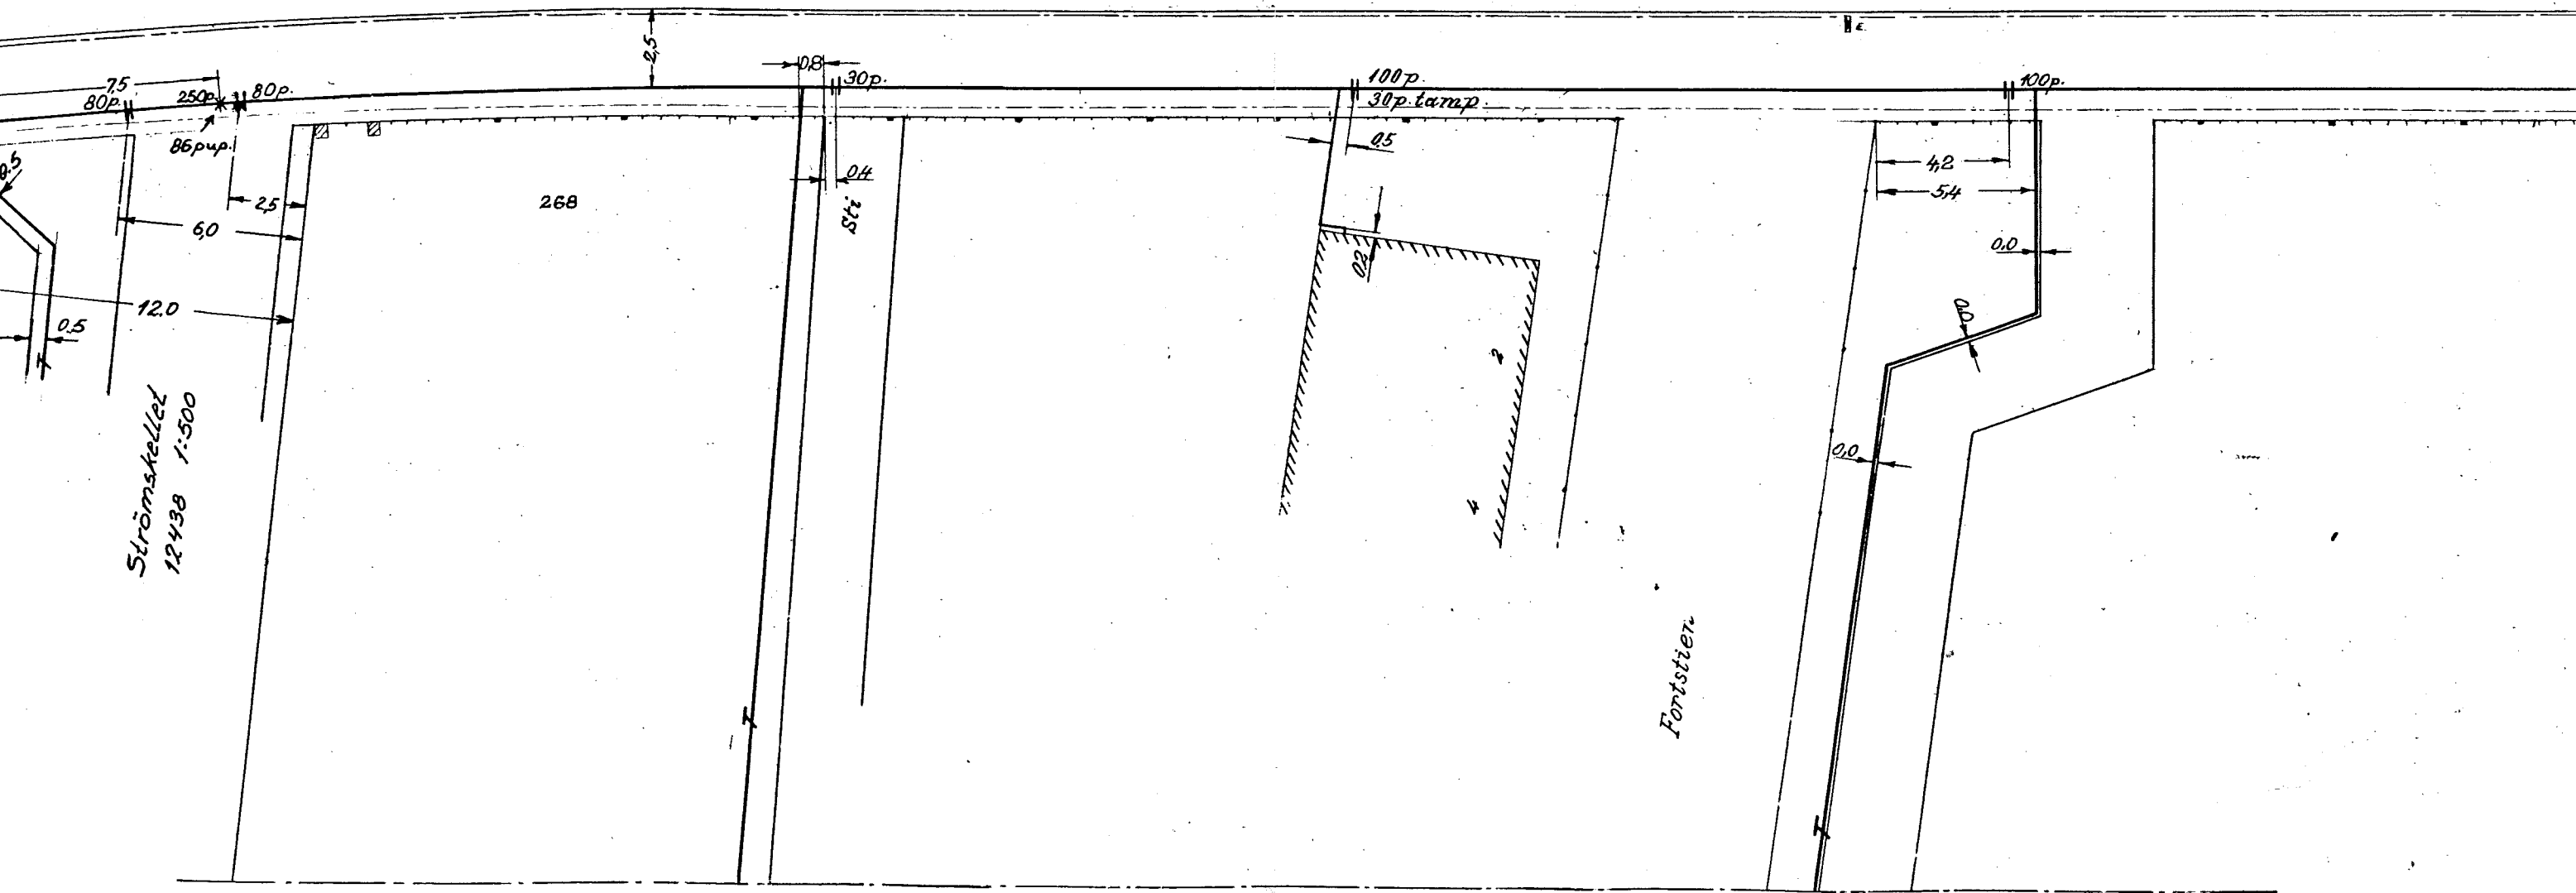

Fortstien